


<p>2051 Biatörbágy, Állomás u. 1/a Tel.: 06-23/631-100 Fax.: 06-23/310-703 Adószám: 10539260-2-13</p>	Megrendelő:	Projekt neve: <b>LINDAB MEZŐGAZDASÁGI MINTAÉPÜLET 3. - SERTÉSHÍZLÁLO</b>	Rajz neve: <b>Alaprajz</b>	Rajzszáma: <b>MG-3/I.</b>
		Referenciaszám:	Készítette:	Méretarány: -
			Ellenőrizte:	Dátum: <b>2012. december</b>

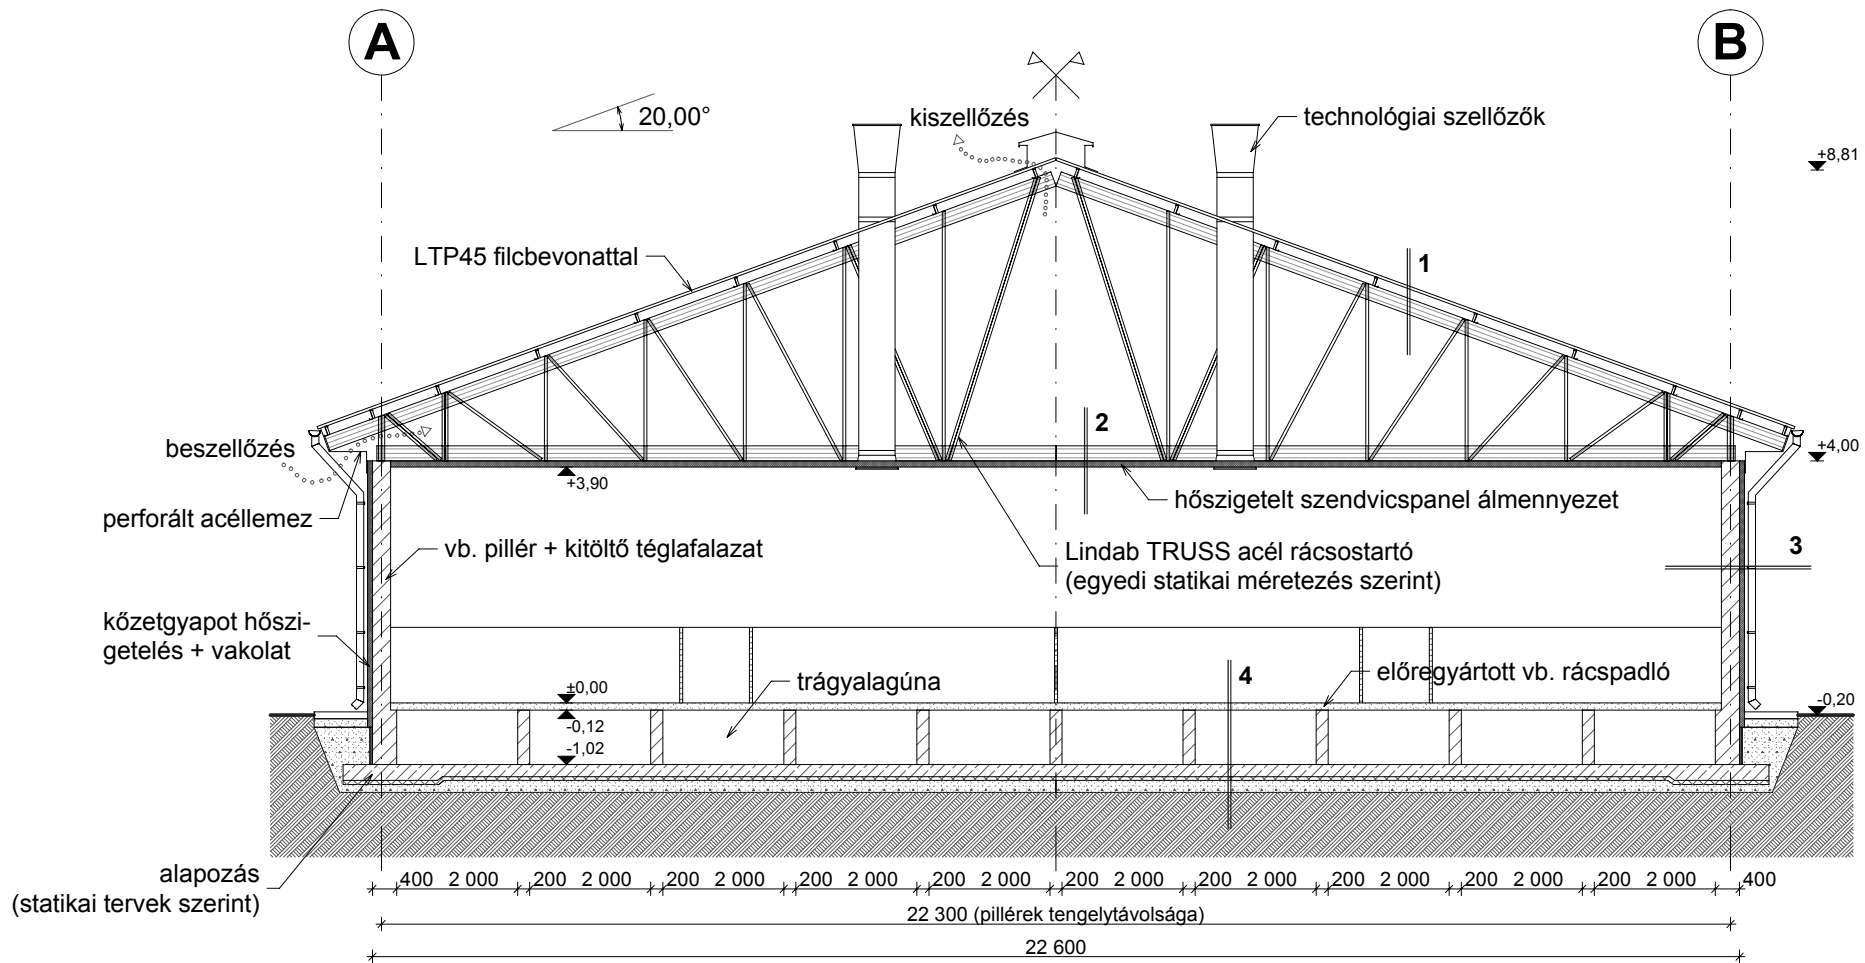

### RÉTEGRENDEK:

- 1** - LTP 45 trapézlemez páramentesítő filcréteggel  
 - "Z" szelemen (Z150)  
 - Lindab TRUSS rácsostartó szerkezet
- 2** - Lindab TRUSS rácsostartó szerkezet  
 - Lindab Monowall 100 szendvicspanel álmennyezet

- 3** - vb. pillérek + kitöltő téglafalazat (30 cm)  
 - kőzetgyapot hőszigetelés dűbelezve (8 cm)  
 - üvegszövet fátyol erősítés  
 - homlokzatvakolat

- 4** - trágyarács  
 - trágyalagúna  
 - vasbeton fenéklemez (20 cm)  
 - szerelőbeton (6 cm)  
 - kavicságyazat (20 cm)  
 - termett talaj



2051 Biatorbágy, Állomás u. 1/a  
 Tel.: 06-23/531-100  
 Fax.: 06-23/310-703  
 Adószám: 10539260-2-13

Megrendelő:

Projekt neve:  
**LINDAB MEZŐGAZDASÁGI  
 MINTAÉPÜLET  
 3. - SERTÉSHÍZLALÓ**

Referenciaszám:

Rajz neve:

**A-A metszet**

Készítette:

Ellenőrizte:

Rajzszáma:


**MG-3/II.**

Méretarány:

-

Dátum:


**2012. december**

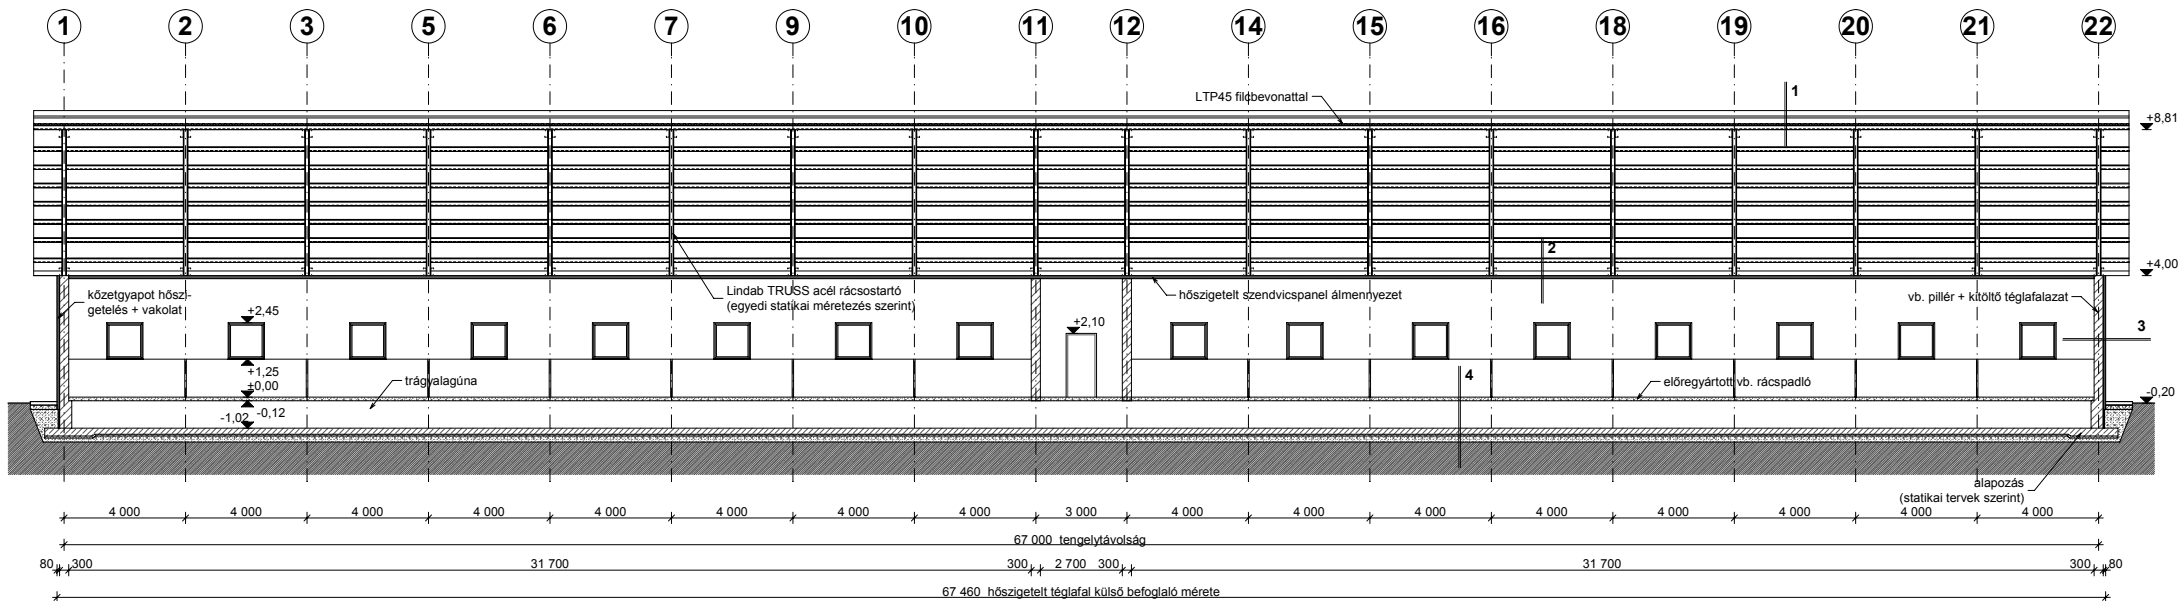


## RÉTEGRENDEK:

- |   |   |  |  |
|---|---|--|--|
| <b>1</b> <ul style="list-style-type: none"> <li>- LTP 45 trapézlemez páramentesítő filcréteggel</li> <li>- "Z" szelemen (Z150)</li> <li>- Lindab TRUSS rácsostartó szerkezet</li> </ul> | <b>2</b> <ul style="list-style-type: none"> <li>- Lindab TRUSS rácsostartó szerkezet</li> <li>- Lindab Monowall 100 szendvicspanel álmennyezet</li> </ul> | <b>3</b> <ul style="list-style-type: none"> <li>- vb. pillérek + kitöltő téglafalazat (30 cm)</li> <li>- kőzetgyapot hőszigetelés dűbelezve (8 cm)</li> <li>- üvegszövet fától erősítés</li> <li>- homlokzatvakolat</li> </ul> | <b>4</b> <ul style="list-style-type: none"> <li>- trágyarács</li> <li>- trágyalagúna</li> <li>- vasbeton fenéklemez (20 cm)</li> <li>- szerelőbeton (6 cm)</li> <li>- kavicsgyázat (20 cm)</li> <li>- termett talaj</li> </ul> |
|---|---|--|--|

## OLDALFALI HOMLOKZATOK

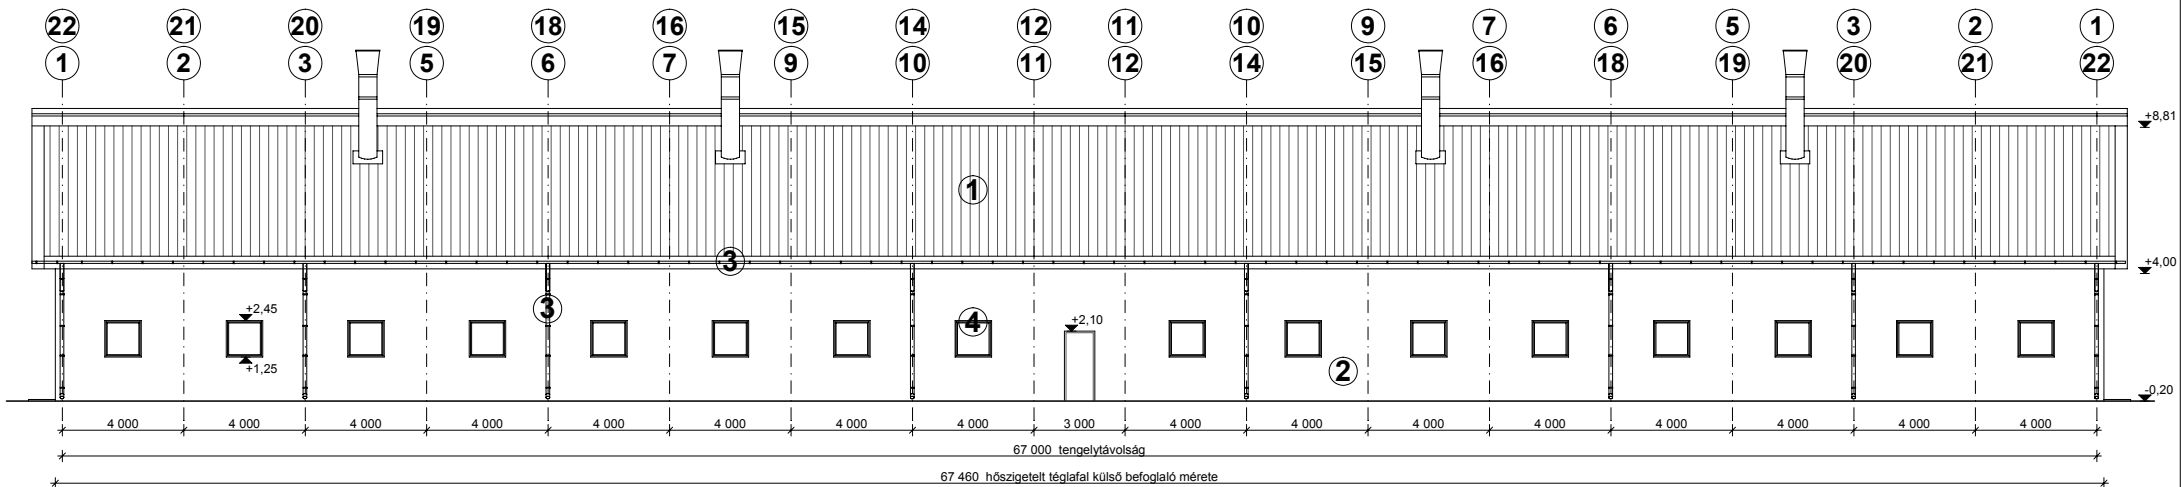

## VÉGFALI HOMLOKZATOK

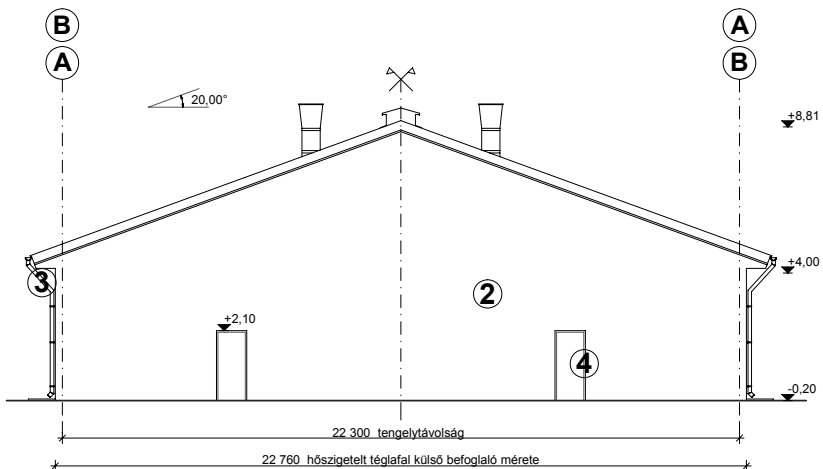

- ① Lindab LTP45 filces trapézlemez, .....(...) szín, Classic bevonat
- ② Vakolt téglafalazat, .....(...) szín
- ③ Lindab Rainline 190/120 ereszcsonna, .....(...) szín, Elite bevonat
- ④ Nyílászáró szegélyezés, Lindab síklemez, .....(...) szín, Classic bevonat